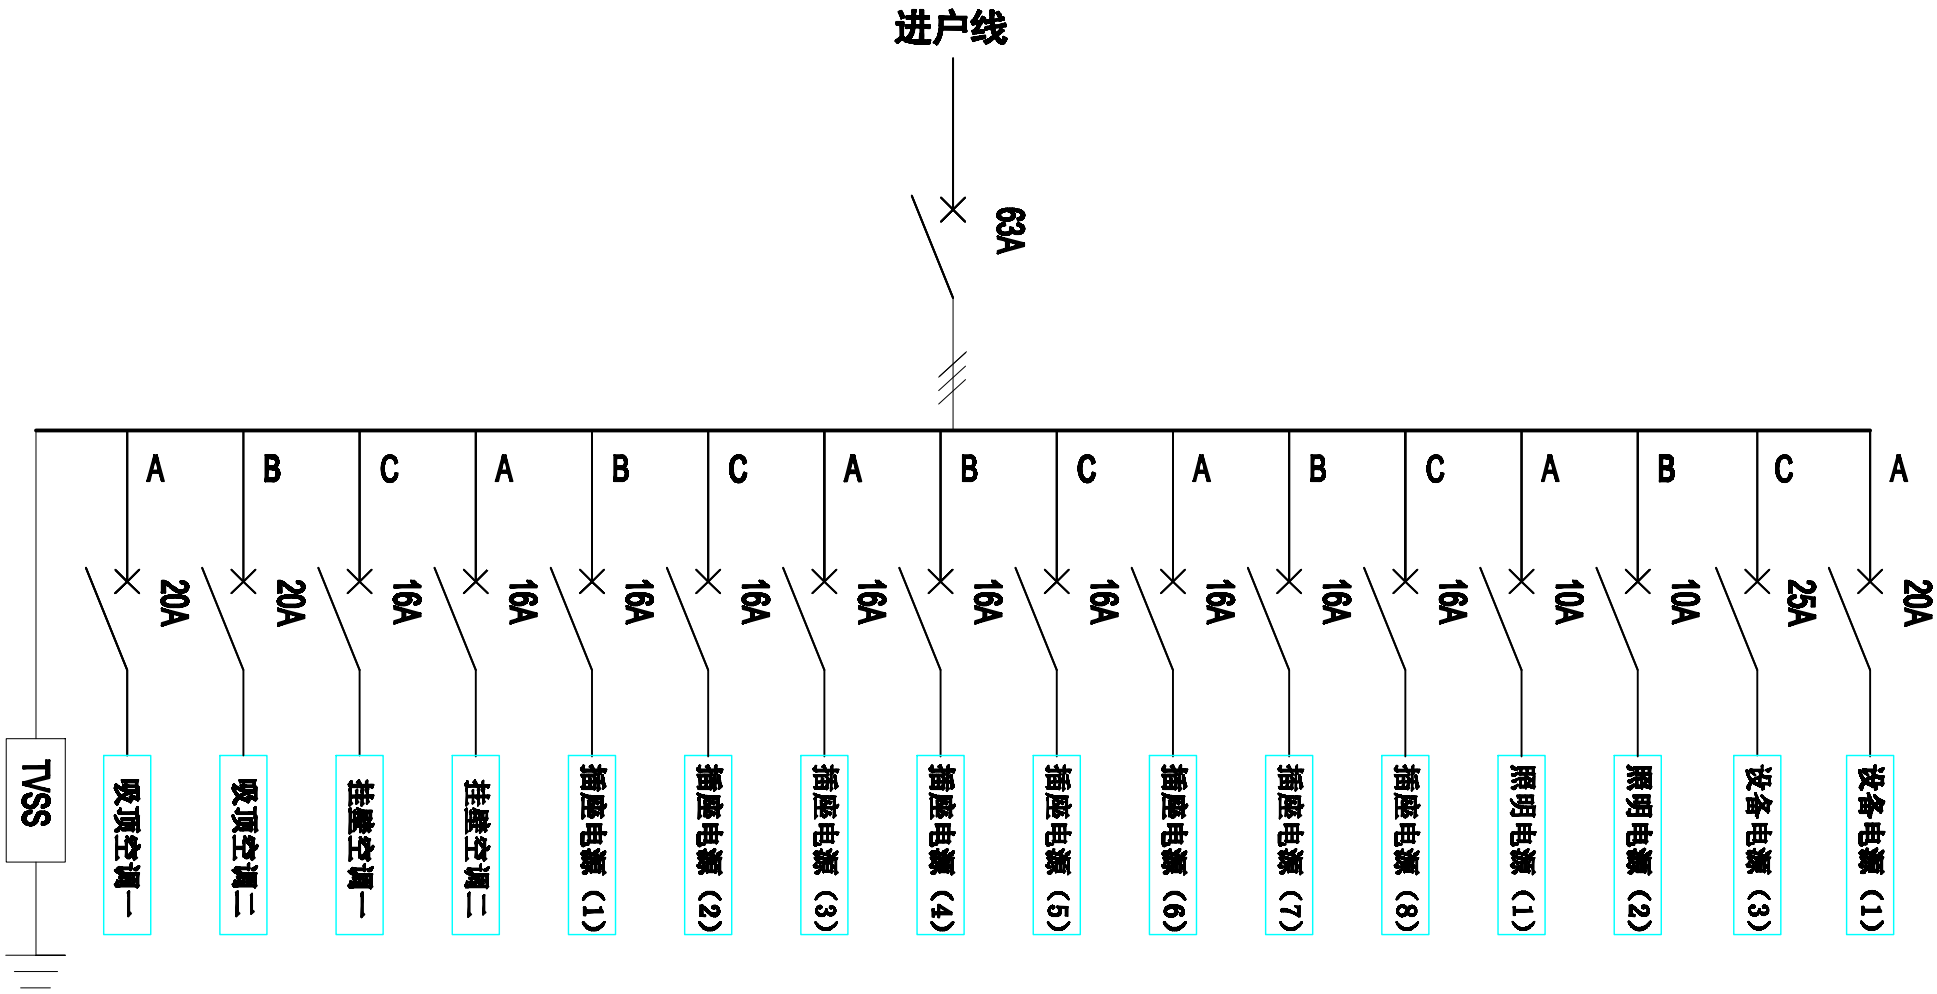

配电箱系统图

延 华 智 能

上海延华智能科技(集团)股份有限公司

PROJECT DESIGN (方案设计) 林 佩 荣	PROJECT WNAGER (项目负责人)	PROJECT (工程名称) 财税治理现代化实践教育中心改造工程		TITLE (图纸内容)	配电箱系统图
DRAFWING (绘图)	ISSUE DATE (发布日期)	WCRKING DRANING (施工图设计)	CHECNED BY (审核)	SCALE (比例)	DRANLNG NQ (图纸编号) JF-16